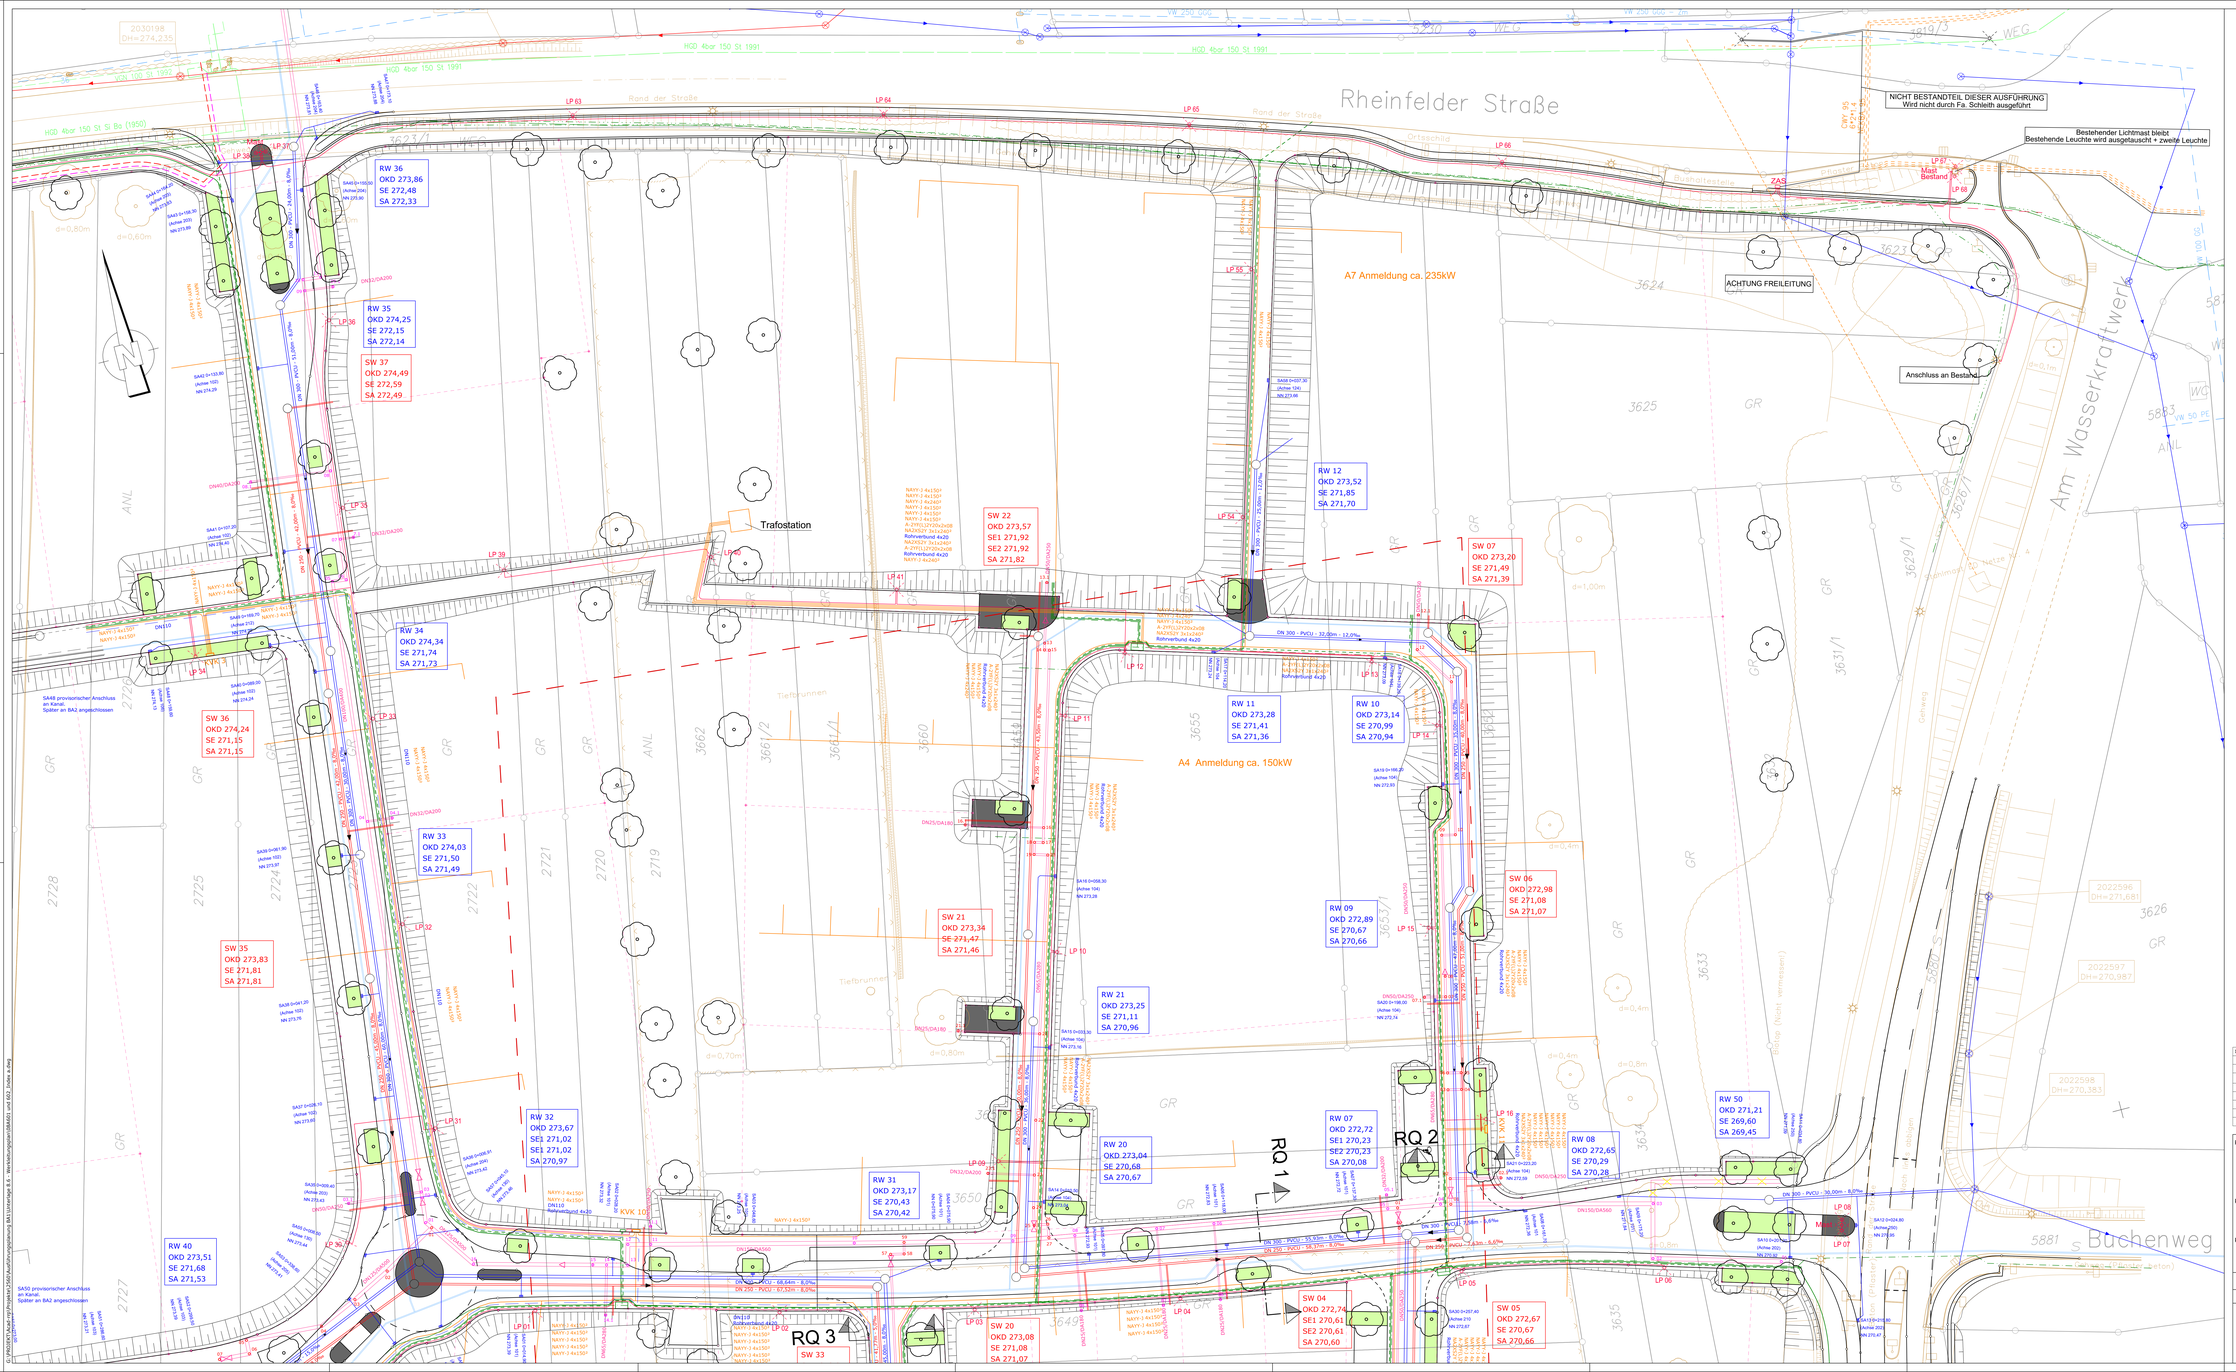

Legende Bestandsleitungen

Bestandsleitungen von Regiodata (08.12.2017)

- RW-Kanal
- SW-Kanal
- MW-Kanal
- Strom unterirdisch
- Gas Niederdruckleitung
- Gas Hochdruckleitung
- Wasser
- Telekom (08.12.2017)
- Unitymedia (08.12.2017)
- DB-Kabelkanal (09.01.2018)
- Vermessung (Januar/Februar 2018)
- Kataster (08.12.2017)

Legende gepl. Leitungen Rapp Regioplan

- SW-Kanal / Grundstücksentwässerung DN 150 PVCU 2,00% Gefälle 1m über Grenze verlegt und wasserdicht verschlossen
- RW-Kanal
- Straßenablauf mit Anschlussleitung DN 150 PVCU
- Wasserleitung
- Nahwärme
- Breitband
- Vodafone/Unitymedia
- Telekom
- Stromkabel — Signalkabel
- Ortsbeleuchtung
- geplante Grundstücksgrenzen (Aus "Zuteilung_Kapellenbach_Juli 2020_GK")
- Archäologischer Grabungsbereich
- LP01 geplanter Standort Straßenbeleuchtung
- Gas VN 180 PE
- Gas VG 125 PE
- geplanter Baumstandort

Bestandsleitungen sind graphisch bzw. digital übernommen und sind durch Suchschlitze zu orten.
Für Lage und Höhe wird keine Gewährleistung übernommen.

DOKUMENTENERSATZ
Dieses Dokument ersetzt das Frühere Freigegebene Dokument Nr. 084601 Index a
Rapp Regioplan GmbH

FREIGABE ZUR AUSFÜHRUNG
Vis.PL:
Datum:
Anfällige Einschränkungen des Geltungsbereiches sind rot markiert.
Rapp Regioplan GmbH

Index	Datum	Ges.	Gep.	Änderung
a	17.08.2021	KZe	Kur	Standorte Ortsbeleuchtung Geh-und Radweg Nord ergänzt.
b	18.10.2022	Mie	Kur	Anpassung Kabelverlegung ED Netze Strom, zusätzlicheTrafostation, Anpassung Kabelverlegung
				für Ortsbeleuchtung, Änderung Nahwärmeleitung Ausfahrt Am Wasserkraftwerk

Projekt: Gemeinde Grenzach-Wyhlen
Baulandentwicklung "Kapellenbach-Ost"
Bauabschnitt I

Planart: Koordinierter Werkleitungsplan
Teil Nord

Planungsstufe: Ausführungsplanung

Projekt-Nr.	Maßstab:	Format:	Datum:	Blatt:
2560	1:250	150/80	17.03.2021	1/1
Plan-Nummer:	Index:	Gezeichnet:	Projektleiter:	Gegeprüft:
084601	b	Ka	JB	Kur

RAPP
Rapp Regioplan GmbH
Kanderner Straße 14
D-79539 Lörrach
T +49 7621 8518 0
F +49 7621 8518 99
www.rapp-regioplan.de

LBBW Immobilien
Kommunalentwicklung GmbH
LBBW Immobilien
Kommunalentwicklung GmbH
Eisenbahnstraße 62
D-79104 Freiburg
T +49 761 217231 33
F +49 761 217231 20
www.lbbw-immobilienkommunalentwicklung.de

C:\PROJEKT\Kapellenbach\Plan\2560\Ausführungsplanung BA1\Unterlage 8.6 - Werkleitungsplan\084601 - Vol. 02_Index a.dwg