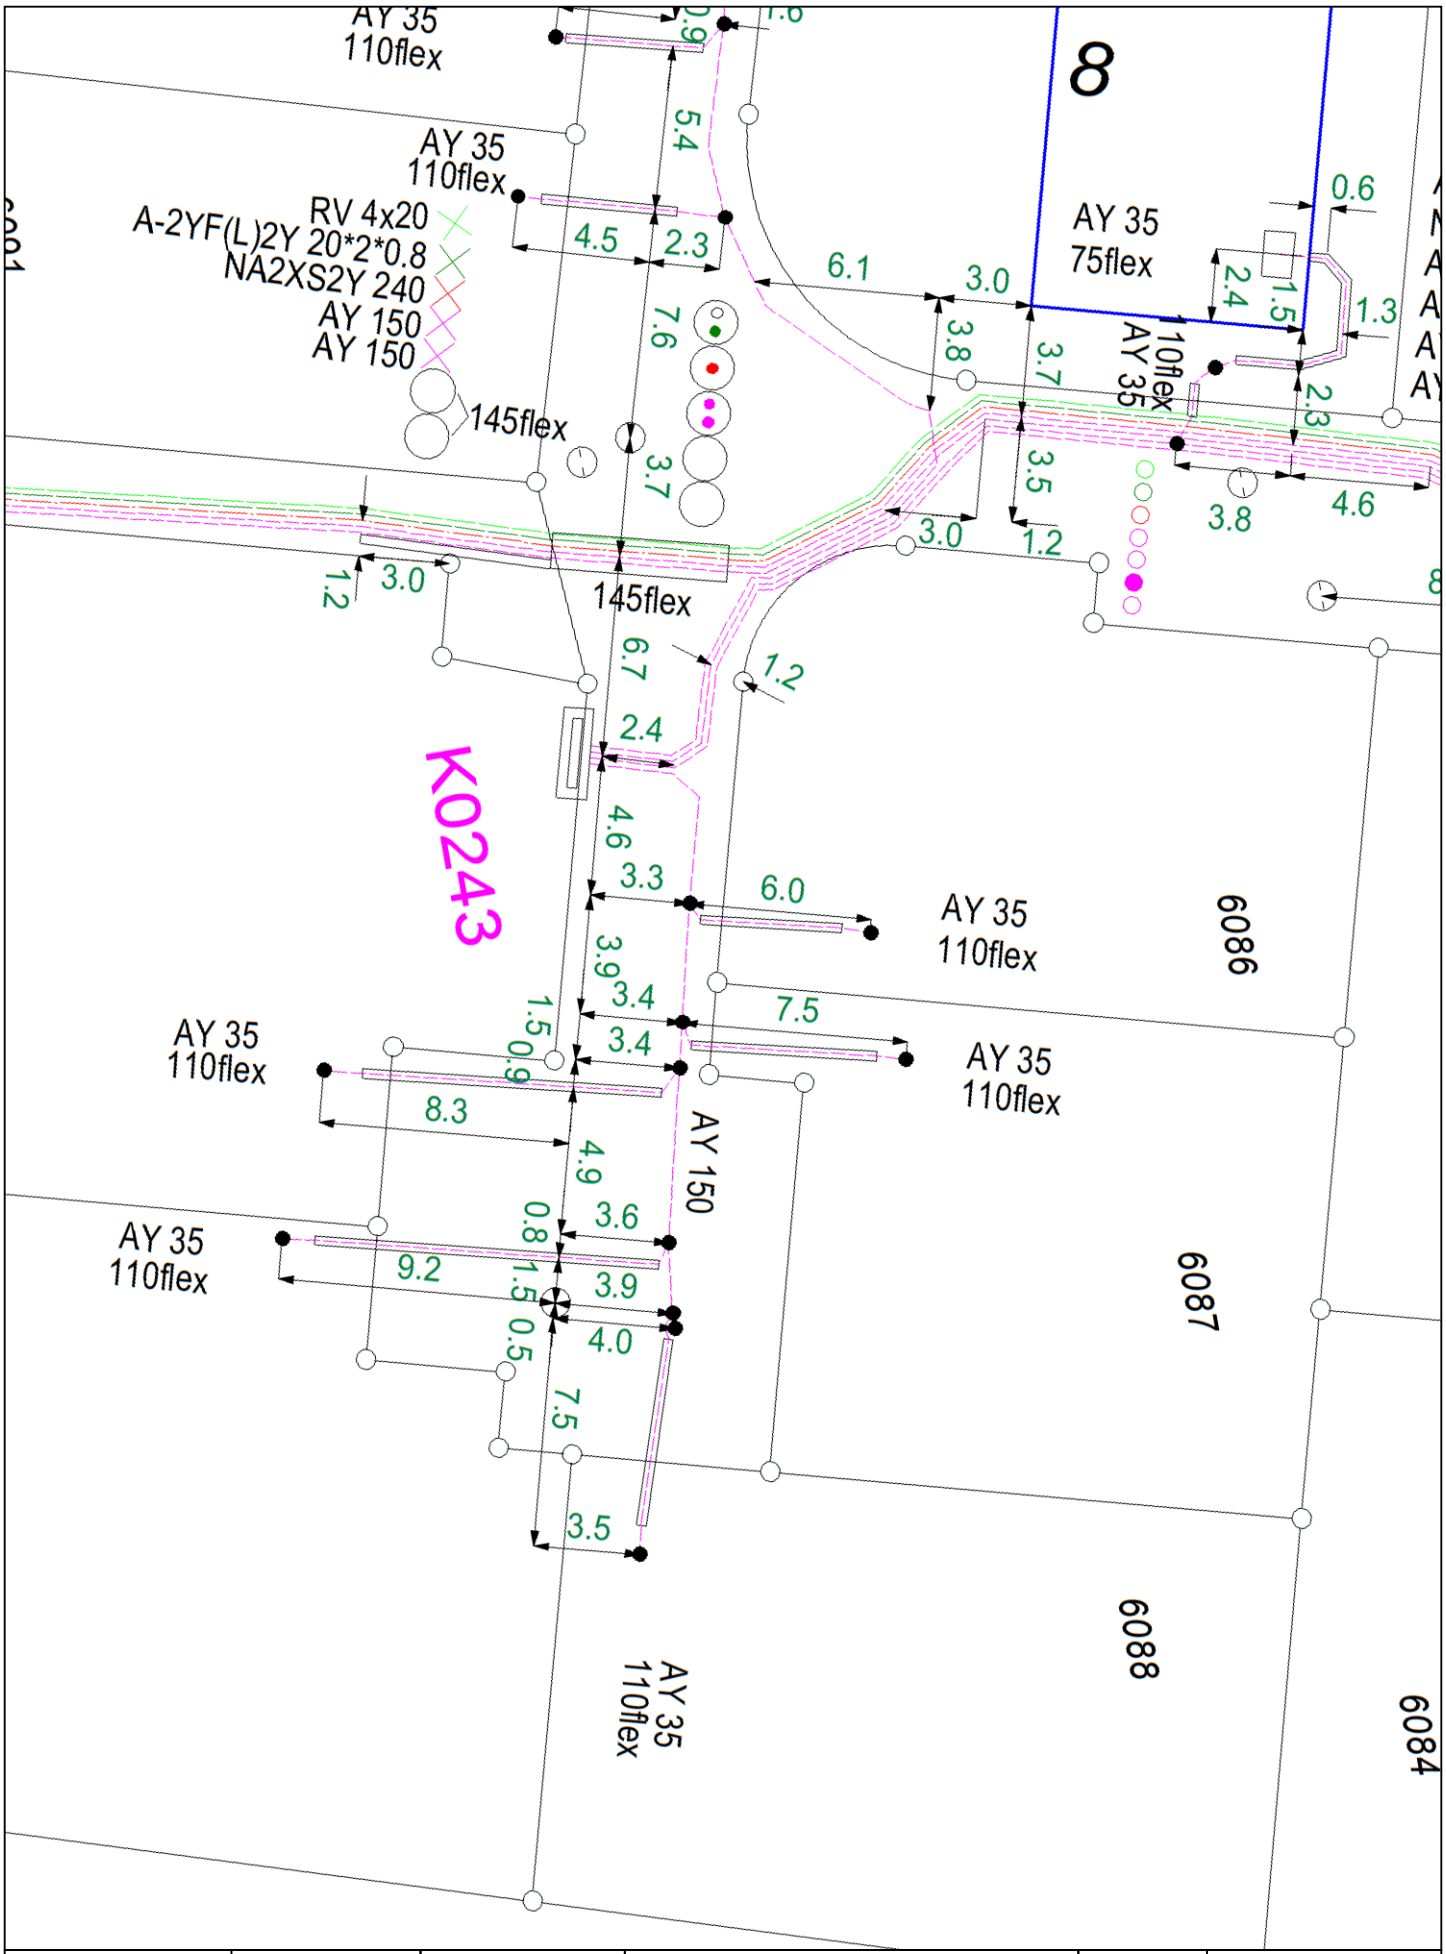

naturenergie netze	Maßstab	1:250	Grenzach-Wyhlen, Wyhlen	N
	Sparte	Strom	Flst.: 000-6086	
	Datum	30.10.2024	PNr.: S1504024	
	naturenergie netze und Dritte			powered by regioDATA